

# LLEENDA

## 1. REGIM JURIDIC DEL SÒL

- — LIMIT DE CLASSE DE SÒL
- SU SÒL URBA
- SNU SÒL NO URBANITZABLE

## 2. QUALIFICACIÓ URBANÍSTICA

### 2.1 SISTEMES


- A SISTEMA DE LA XARXA VIARIA
- F SISTEMA FERROVIARI
- H SISTEMA HIDROGRÀFIC
- P SISTEMA DE PROTECCIÓ DE SISTEMES
- V SISTEMA DE PARCS I JARDINS PÚBLICS
- L SISTEMA DE ZONES VERDES
- E SISTEMA D'EQUIPAMENTS
- T SISTEMA DE SERVEIS TÈCNICS

### 2.2 ZONES EN SÒL URBA

- 1 ZONA DE NUCLI ANTIC
- 2 ZONA D'EIXAMPLE
- 2a ZONA D'EIXAMPLE SEMI-INTENSIVA
- 2b SUBTIPUS EDIFICATORIS DE LA UA-1
- 3 ZONA URBANA SEMI-INTENSIVA
- 3a ZONA URBANA CONSOLIDADA
- 4 ZONA INDUSTRIAL

### SECTORS DE PLANEJAMENT

- UA UNITAT D'ACTUACIÓ
- R1 ZONA DE DESENVOLUPAMENT RESIDENCIAL
- R2 ZONA DE DESENVOLUPAMENT RESIDENCIAL
- R3 ZONA DE DESENVOLUPAMENT RESIDENCIAL
- I1 ZONA DE DESENVOLUPAMENT INDUSTRIAL
- ELEMENTS CATELEG B.C.I.L.

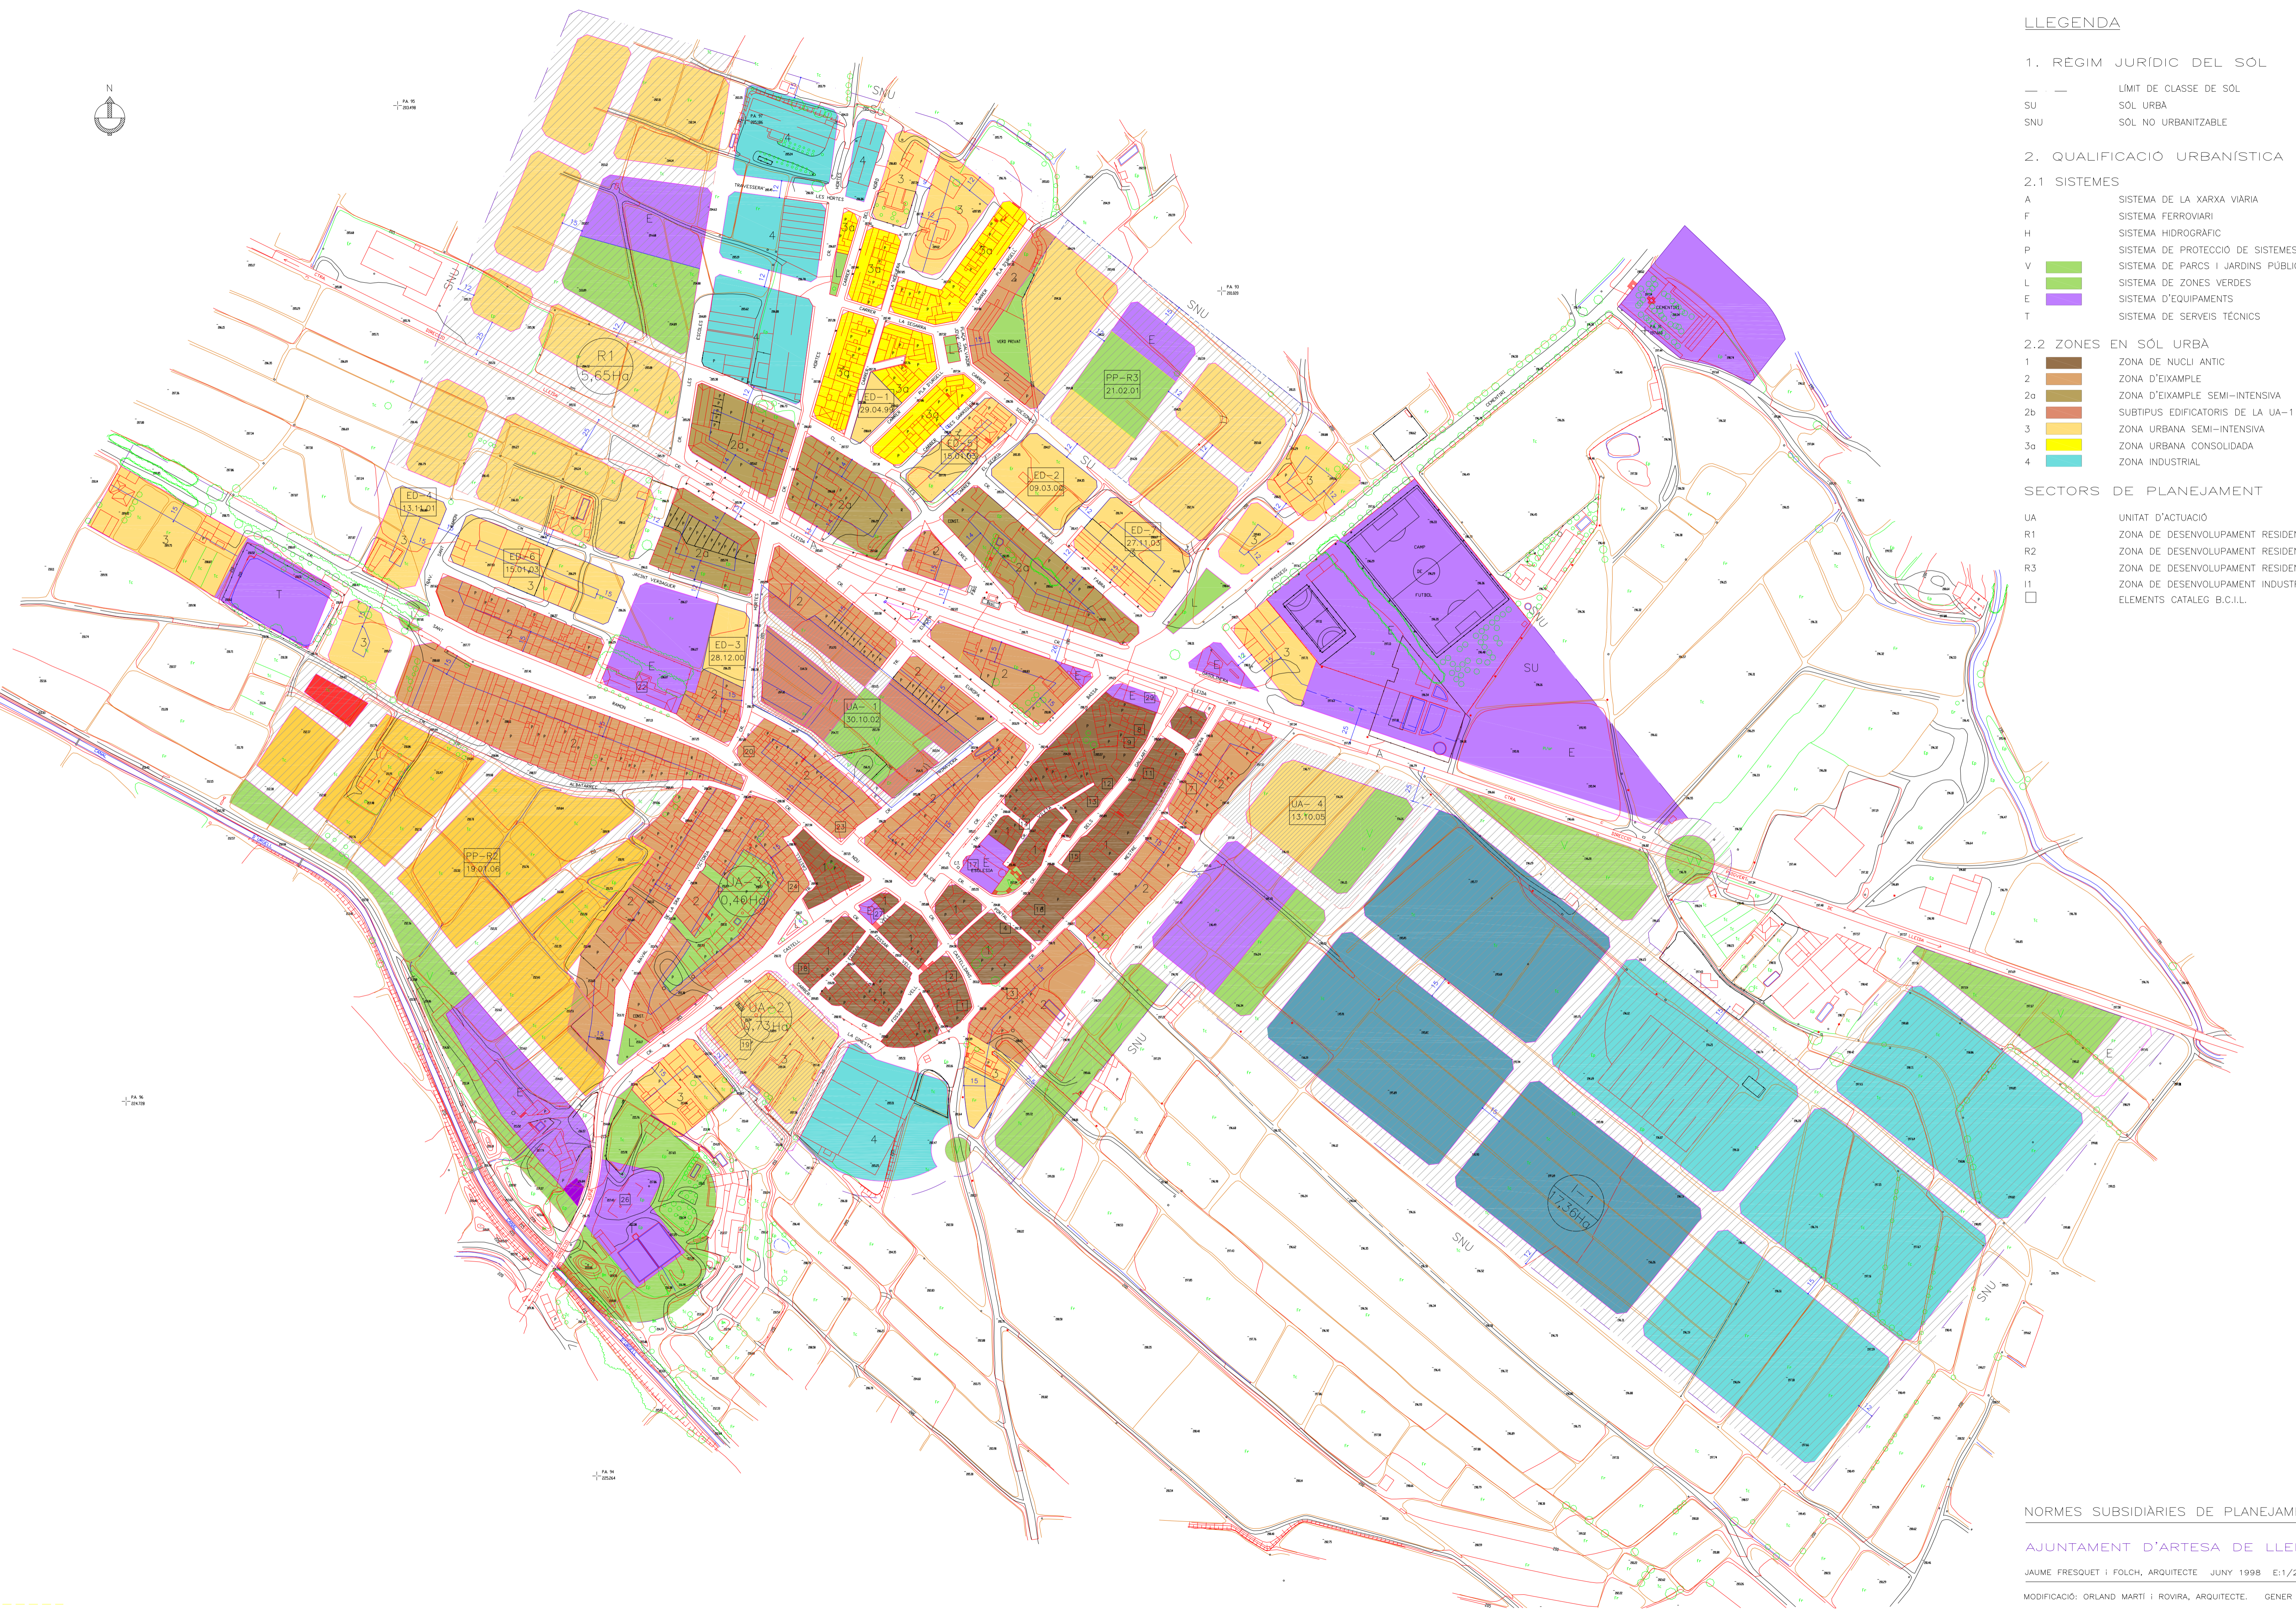

## NORMES SUBSIDIÀRIES DE PLANEJAMENT

AJUNTAMENT D'ARTESA DE LLEIDA

JAUME FRESQUET I FOLCH, ARQUITECTE JUNY 1998 E:1/2.000

MODIFICACIÓ: ORLAND MARTÍ I ROVIRA, ARQUITECTE. GENER 2006